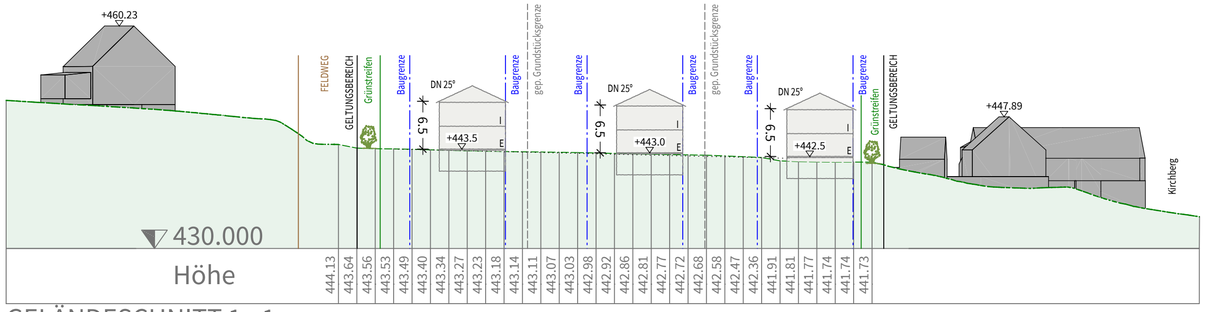

GELÄNDESCHNITT 1 - 1

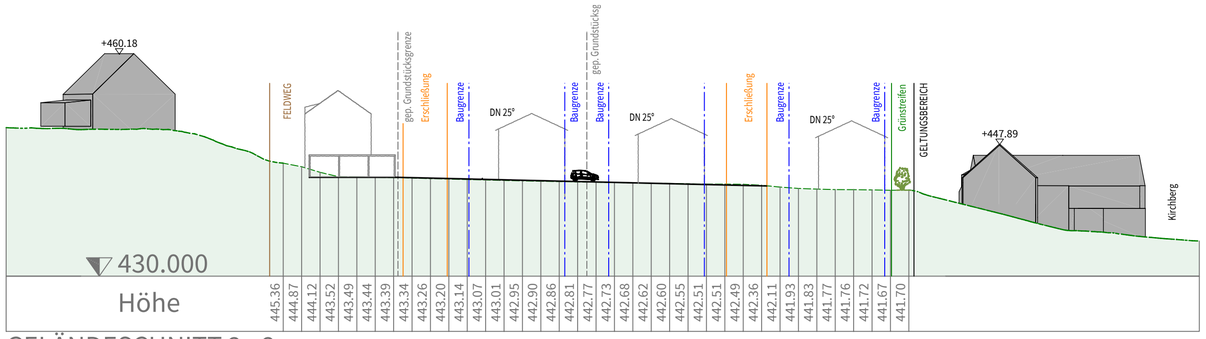

GELÄNDESCHNITT 2 - 2

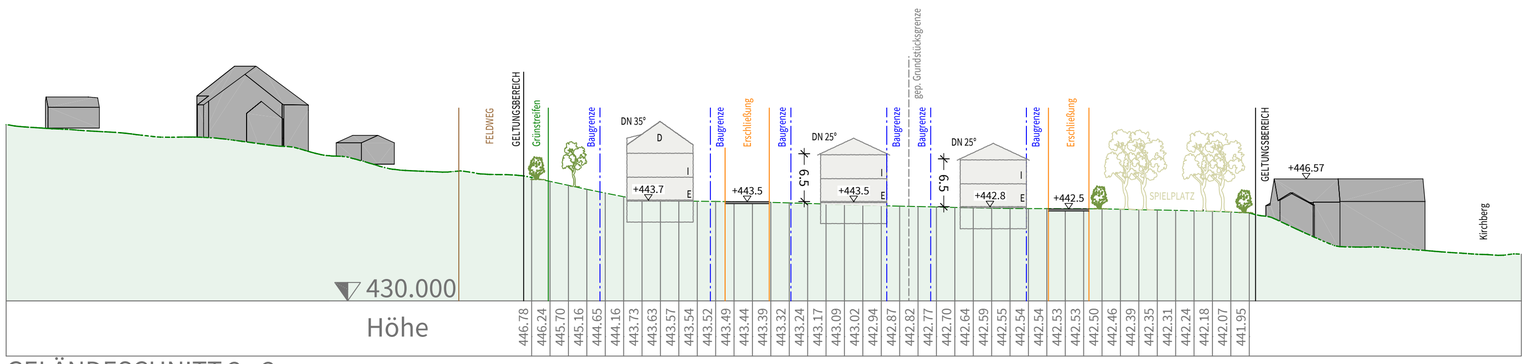

GELÄNDESCHNITT 3 - 3

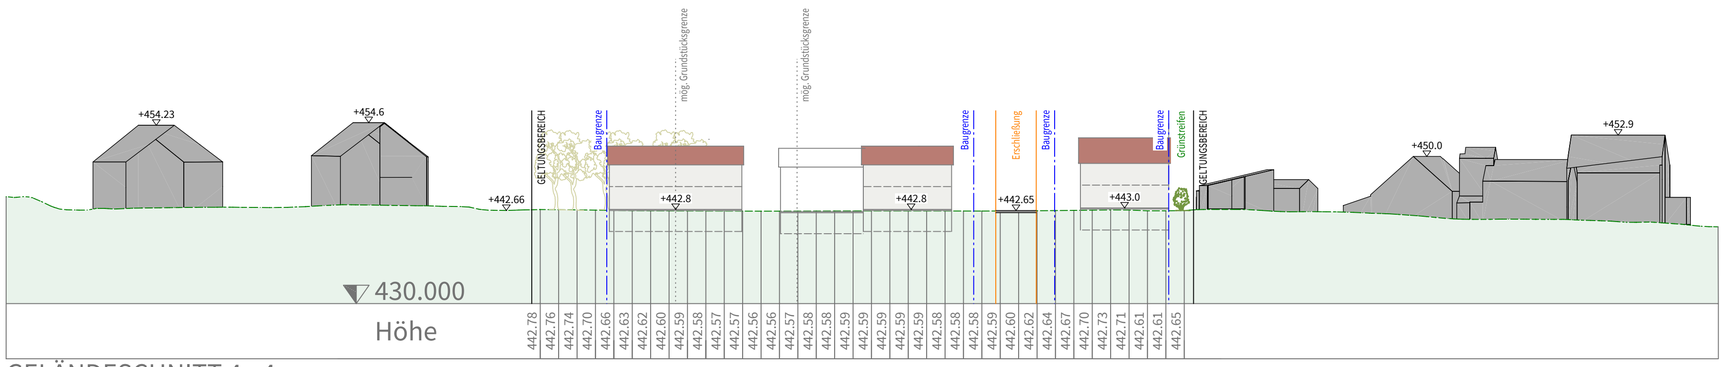

GELÄNDESCHNITT 4 - 4

Markt Wolnzach

Anlage zum

Bebauungsplan Nr. 173
"Am alten Sportplatz"

Geländeschnitte 1-4
M 1:500

ENTWURF

DER ENTWURFSVERFASSER
PFAFFENHOFEN A.D. ILM, 21.05.2026

BEBAUUNGSPLAN
WOLFGANG EICHENSEHER
EICHENSEHER INGENIEURE GMBH
LUITPOLDSTRASSE 2A
85276 PFAFFENHOFEN A.D. ILM

BAYERISCHE INGENIEURKAMMER-BAU KÖRPERSCHAFT DES ÖFFENTLICHEN RECHTS
Dipl.-Ing. Univ.
Wolfgang Eichenseher
BayIkaBau
Mitglied
33783